

TECHNICKÁ A DOPRAVNÍ INFRASTRUKTURA

	NADZEMNÍ EL. VEDENÍ VN
	TRAFOSTANICE
	OCHRANNÉ PÁSMO NADZEMNÍHO EL. VEDENÍ VN
	VODOVODNÍ ŘÁD –extravilán
	ZDROJ PŘÍRODNÍ PITNÉ VODY
	VODOVODNÍ TLAKOVÁ STANICE
	KANALIZAČNÍ STOKA –extravilán
	ČIŠTÍRNA ODPADNÍCH VOD
	HLAVNÍ ODVODŇOVACÍ ZAŘÍZENÍ
	KOMUNIKAČNÍ VEDENÍ
	OCHRANNÉ PÁSMO KOMUNIKAČNÍHO ZAŘÍZENÍ
	OCHRANNÉ PÁSMO SILNICE
	ZASTÁVKA HROMADNÉ DOPRAVY

LIMITY ÚZEMÍ

	CHRÁNĚNÉ LOŽISKOVÉ ÚZEMÍ, DOBÝVACÍ PROSTOR
	VÝHRADNÍ BILANCOVANÉ LOŽISKO NEROSTNÝCH SUROVIN
	VÝSYPKA, ODVAL
	ARCHEOLOGICKÉ NALEZIŠTĚ
	OCHRANNÉ PÁSMO LESA (30m)

POZNÁMKA: CELÉ SPRÁVNÍ ÚZEMÍ JE ZÁJMOVÝM ÚZEMÍM MINISTERSTVA OBRANY Z HLEDISKA POVOLOVÁNÍ VYJMENOVANÝCH DRUHŮ STAVEB

LEGENDA:


	HRANICE ŘEŠENÉHO ÚZEMÍ
	HRANICE ZASTAVĚNÉHO ÚZEMÍ (vynezeno k 1.7.2025)
	HRANICE ZASTAVITELNÝCH PLOCH
	HRANICE TRANSFORMAČNÍCH PLOCH

PLOCHY S ROZDÍLNÝM ZPŮSOBEM VYUŽITÍ


STABILIZOVANÉ	NÁVRH	ÚZEMNÍ REZERVA	
SV	SV	R-1	SMÍŠENÉ OBYTNÉ VENKOVSKÉ
OU			OBČANSKÉ VYBAVENÍ VŠEOBECNÉ
TU			TECHNICKÁ INFRASTRUKTURA VŠEOBECNÁ
VZ			VÝROBA ZEMĚDĚLSKÁ A LESNICKÁ
DS			DOPRAVA SILNIČNÍ
DU.m	DU.m		DOPRAVA VŠEOBECNÁ – MÍSTNÍ A ÚČELOVÉ KOMUNIKACE
			TRASY MÍSTNÍCH A ÚČELOVÝCH KOMUNIKACÍ
PU			VEŘEJNÁ PROSTRANSTVÍ VŠEOBECNÁ
AU			ZEMĚDĚLSKÉ VŠEOBECNÉ
LU			LESNÍ VŠEOBECNÉ
WT			VODNÍ A VODNÍCH TOKŮ
			TRASY VODOTEČÍ/ZATRUBNĚNÝCH VODOTEČÍ
ZZ	ZZ		ZELEŇ ZAHRADNÍ A SADOVÁ
ZK			ZELEŇ KRAJINNÁ
GU		R-2	TĚŽBA VŠEOBECNÁ

PŘEKRYVNÁ ZNAČENÍ

STAV	NÁVRH	
		KORIDOR Z NADŘAZENÉ DOKUMENTACE PRO DOPRAVNÍ INFRASTRUKTURU
		KORIDOR VYMEZENÝ ÚZEMNÍM PLÁNEM PRO DOPRAVNÍ INFRASTRUKTURU
LBC		LOKÁLNÍ BIOCENTRUM
LBK		LOKÁLNÍ BIODORIDOR

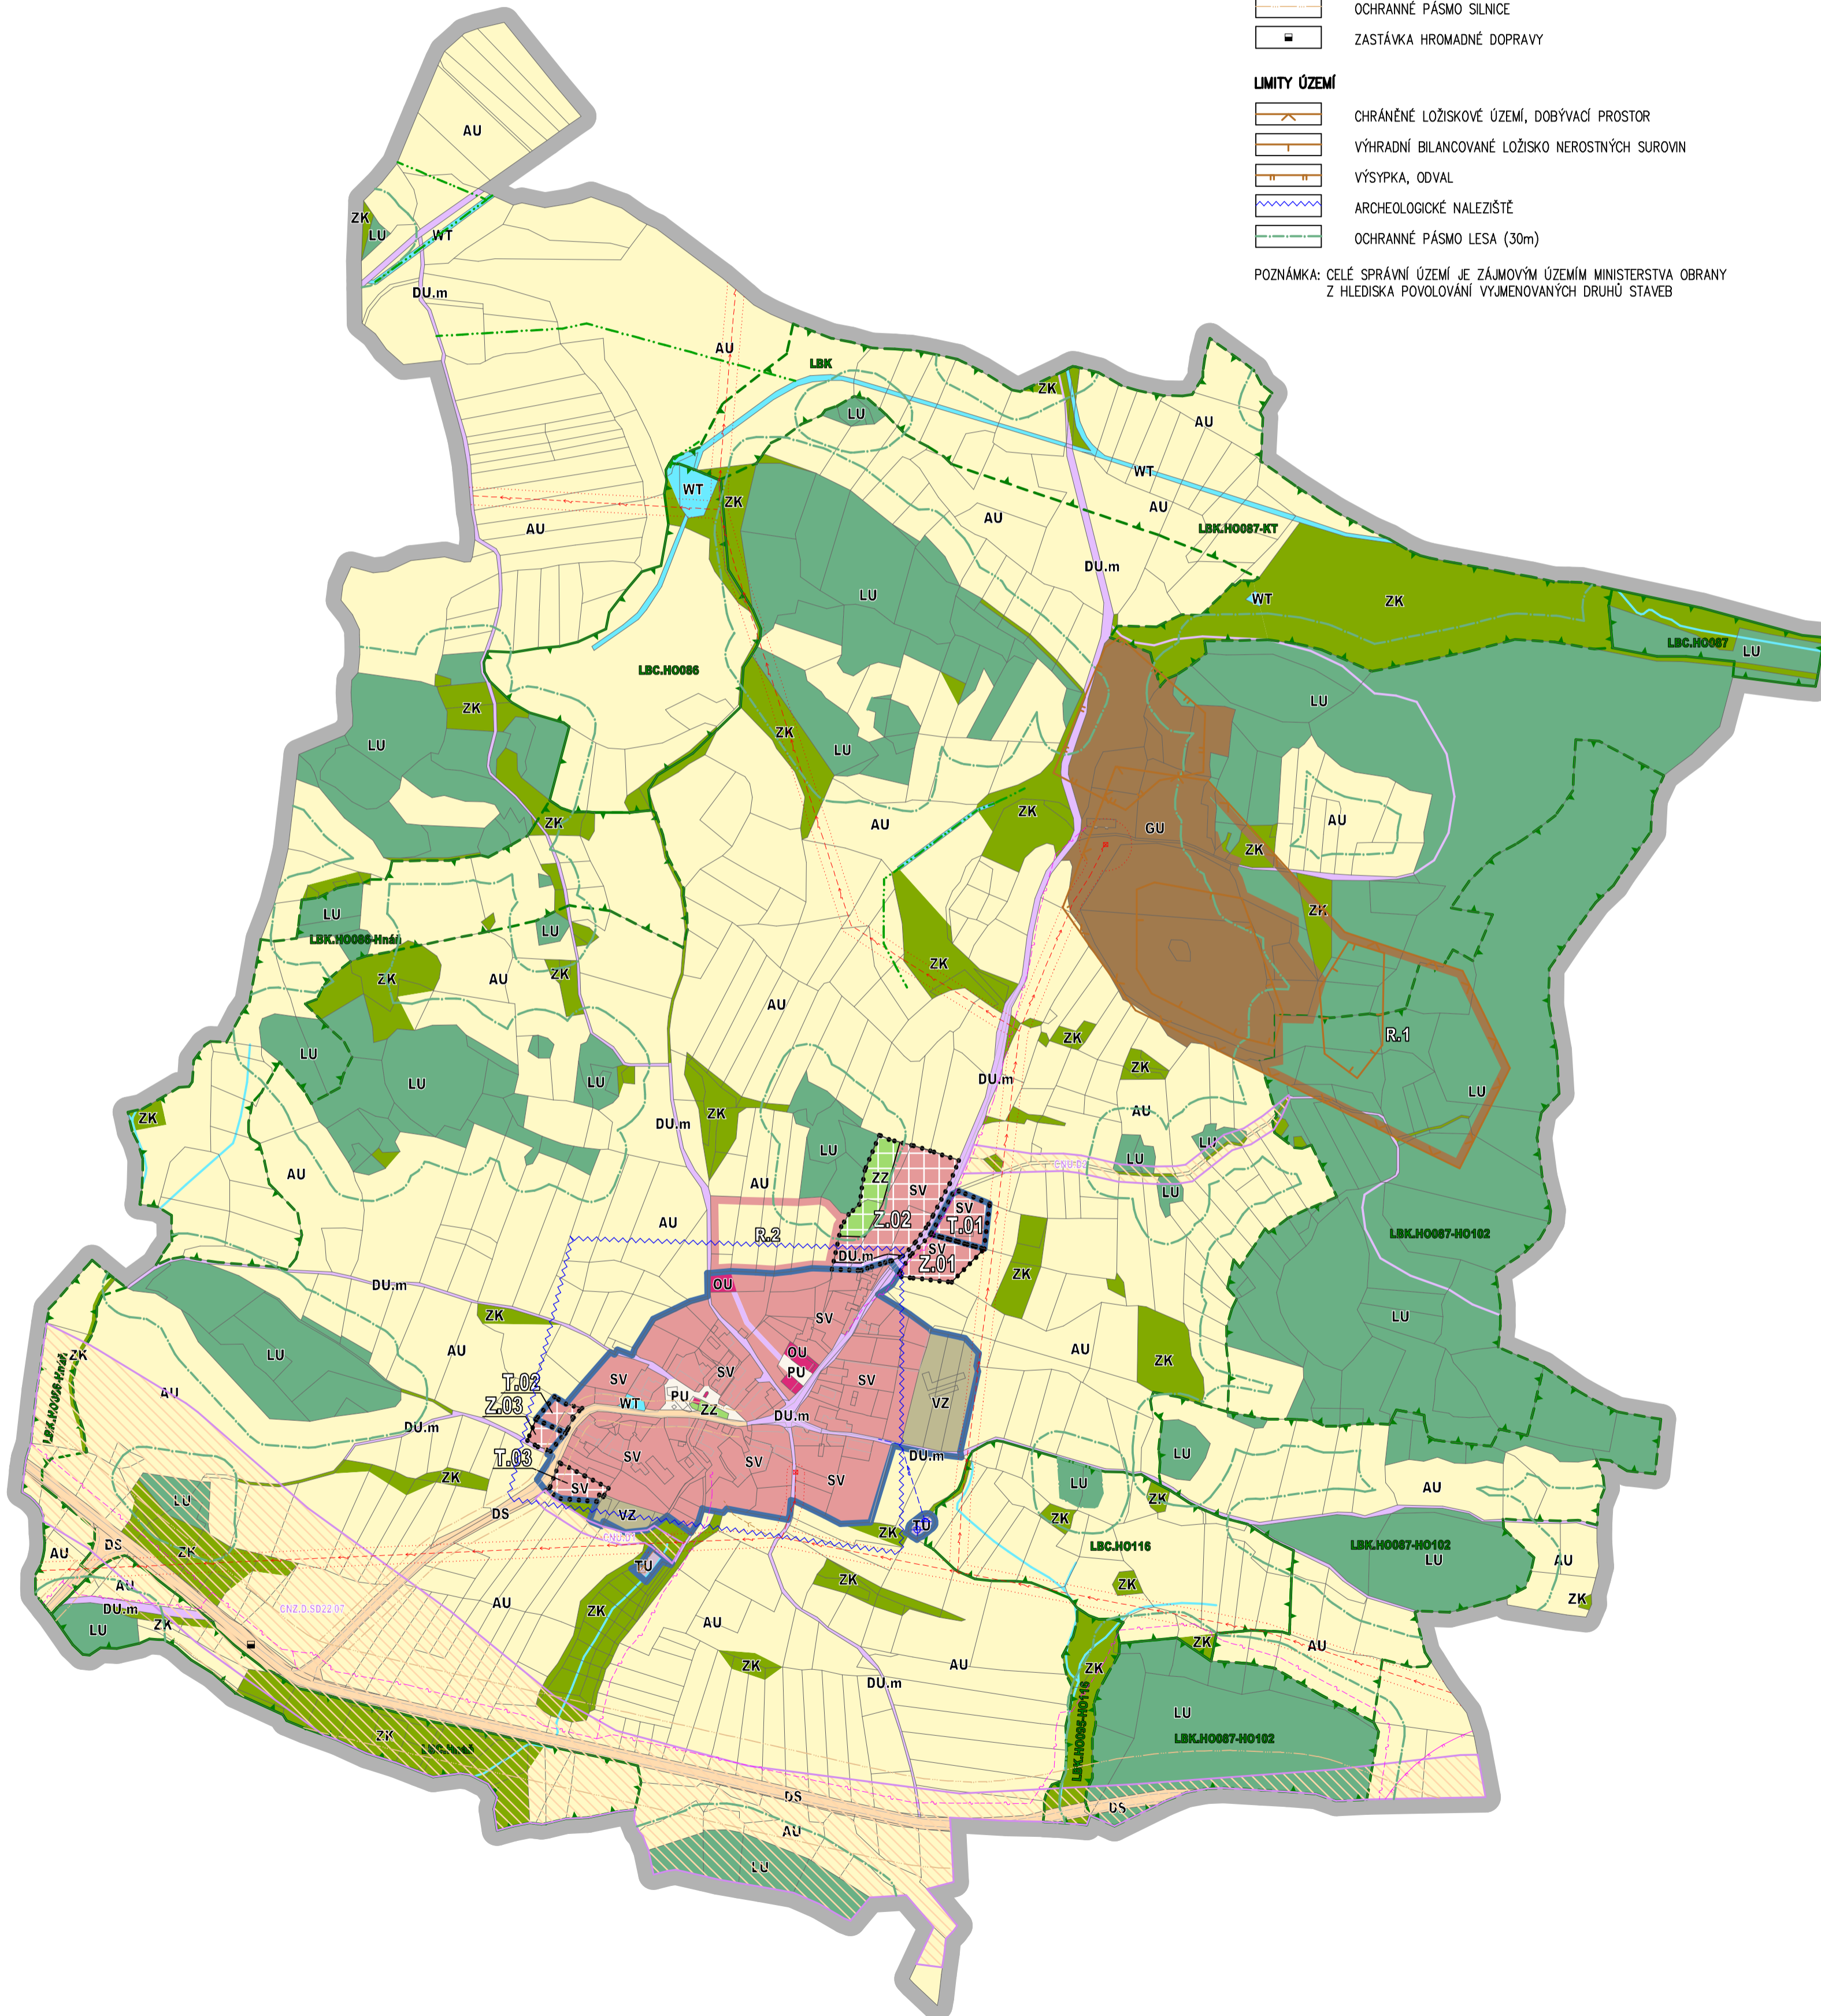

TENTO PROJEKT BYL SPOLUFINANCOVÁN Z PROGRAMU STABILIZACE A OBNOVA VENKOVA PLZEŇSKÉHO KRAJE 2024

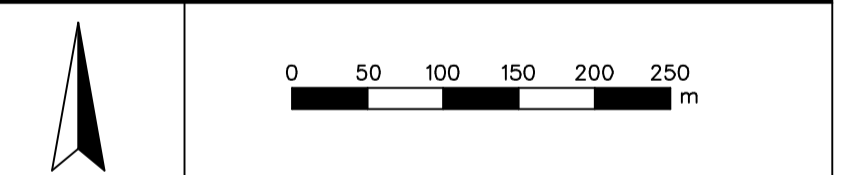

ÚZEMNÍ PLÁN TUŽICE

INVESTOR **OBEC TUŽICE**
Tužice 35, 341 42 Kolínec

PROJEKTANT
Ing.arch. Václav STAŠEK
IČO: 6660727
projektová činnost ve výstavbě
územní plánování
Brodčikova 2496/10, 30100 Plzeň
e-mail: stasak.vup@centrum.cz
Tel: 603 426 949

VÝKRESOVÁ ČÁST

KOORDINAČNÍ VÝKRES

STUPEŇ	ÚZEMNĚ PLÁNOVACÍ DOKUMENTACE
FORMÁT	6 A4
DATUM	05/2026
MĚŘÍTKO	1:5000
ZAKÁZKA	VS 25 006